


KEY PLAN 1/2000  
890 77 23 29 34

別図  
厨房施設平面図 (現状)

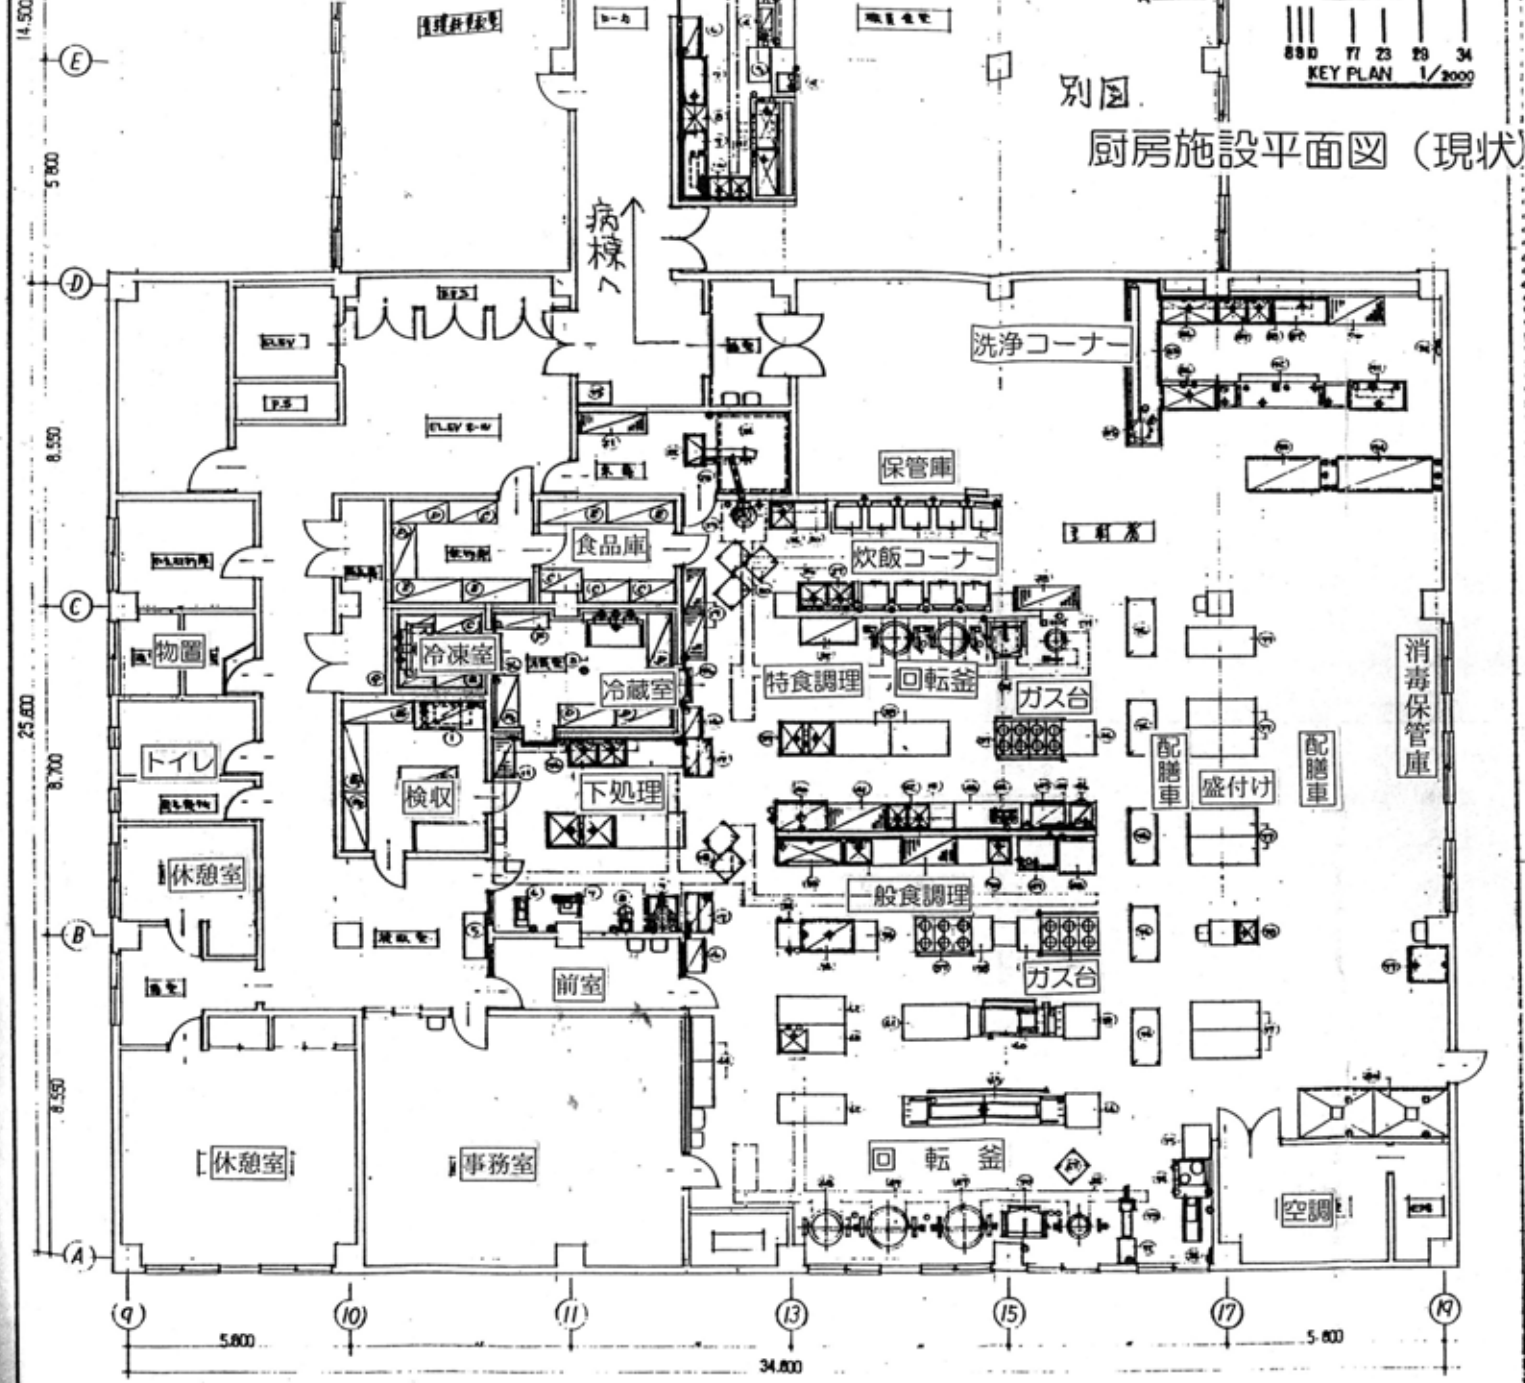

図名	67.9.22
図号	61.2.61
縮尺	
製図	
校核	
承認	