


2F平面図

別図 1

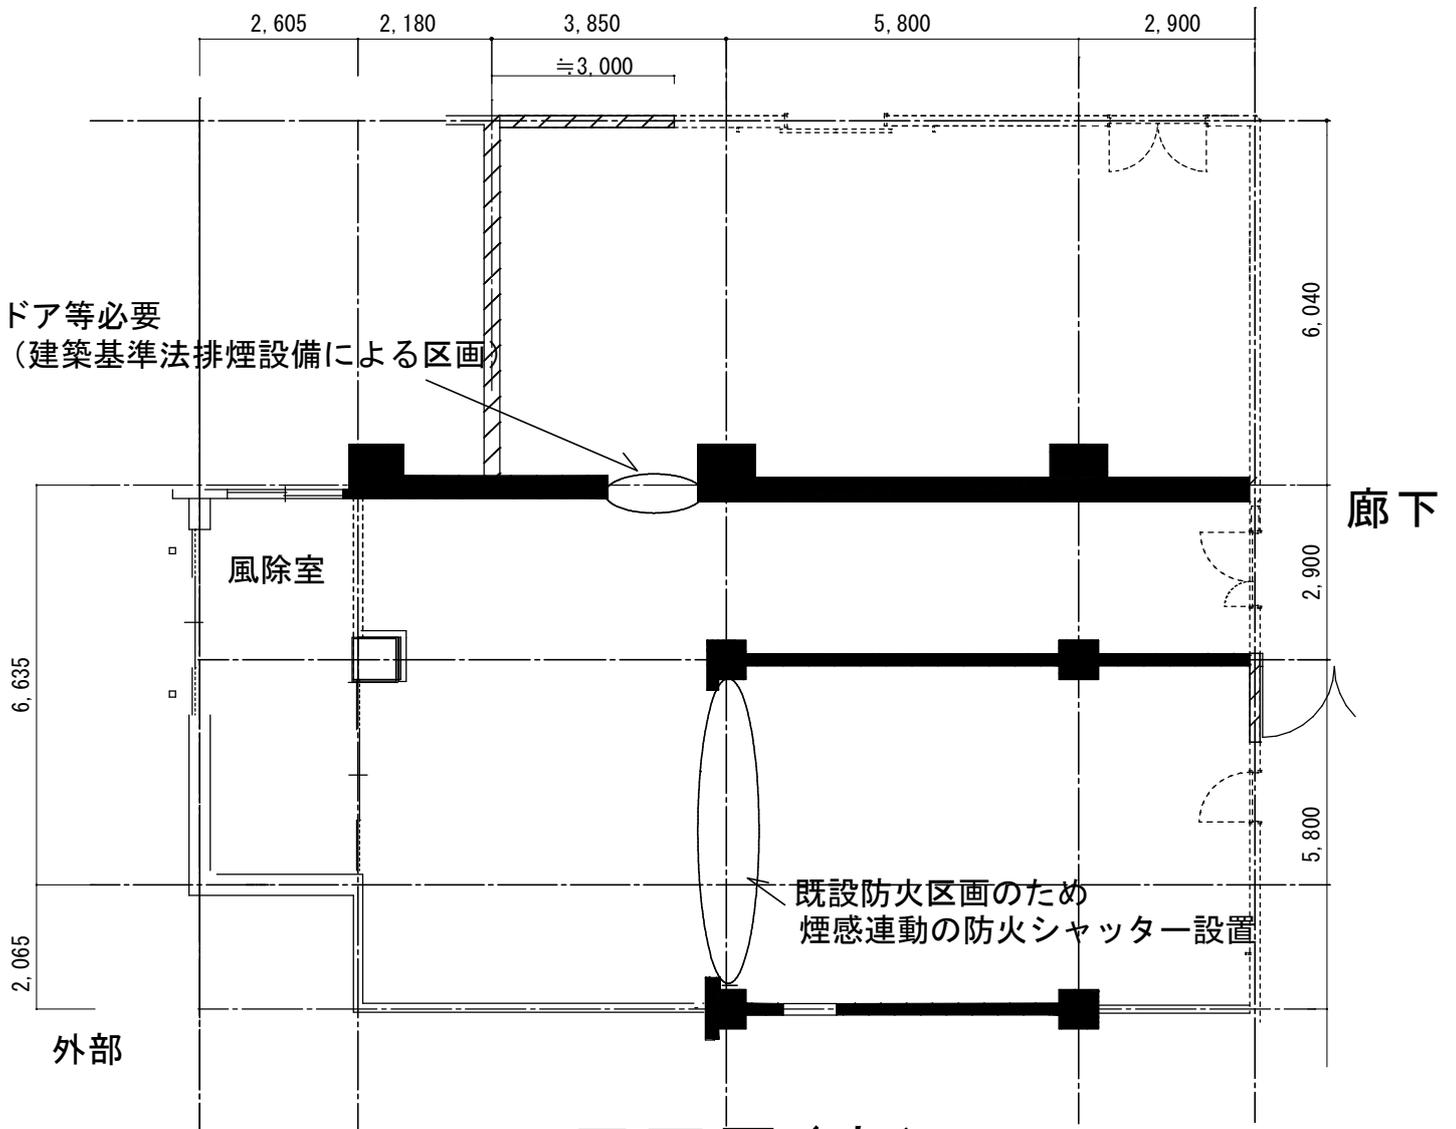

平面図(案)


TOTAL面積: 221.2m²

■ 耐震壁(撤去不可)


▨ その他の理由で撤去不可のコンクリート壁

----- 既設壁及び建具(撤去可)

別図 2

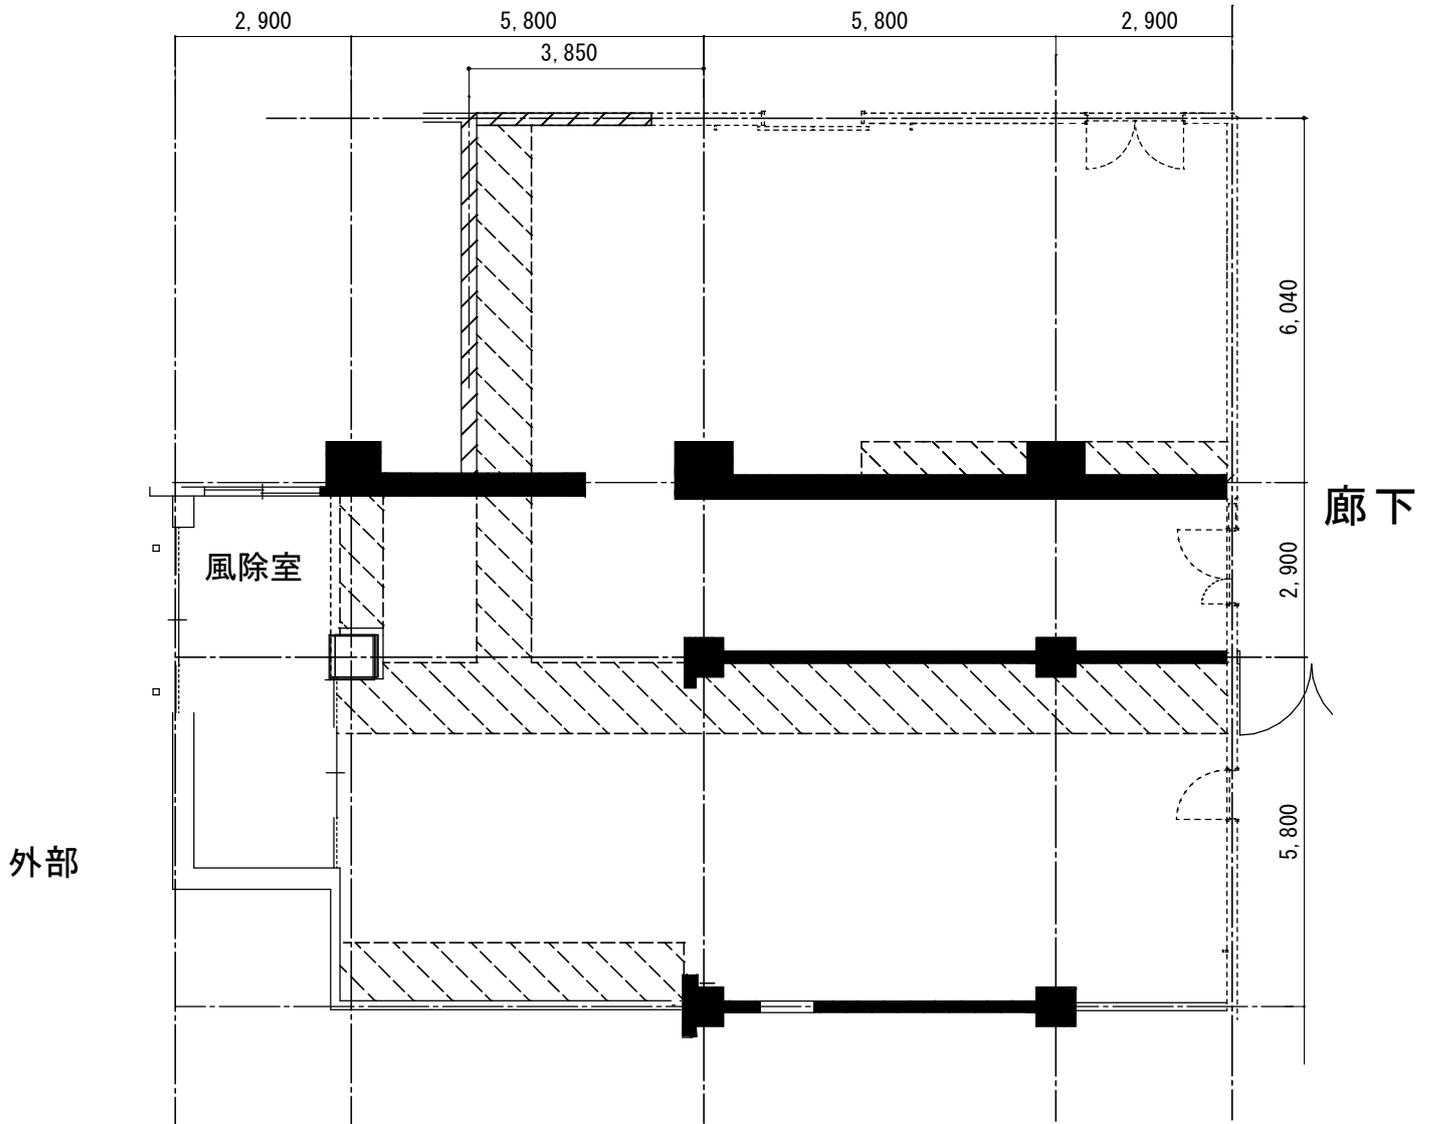

排水配管施工可能範囲図

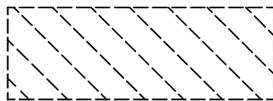

排水配管施工可能範囲