



市立四日市病院 1階平面図兼
仮設プレハブハウス配置図

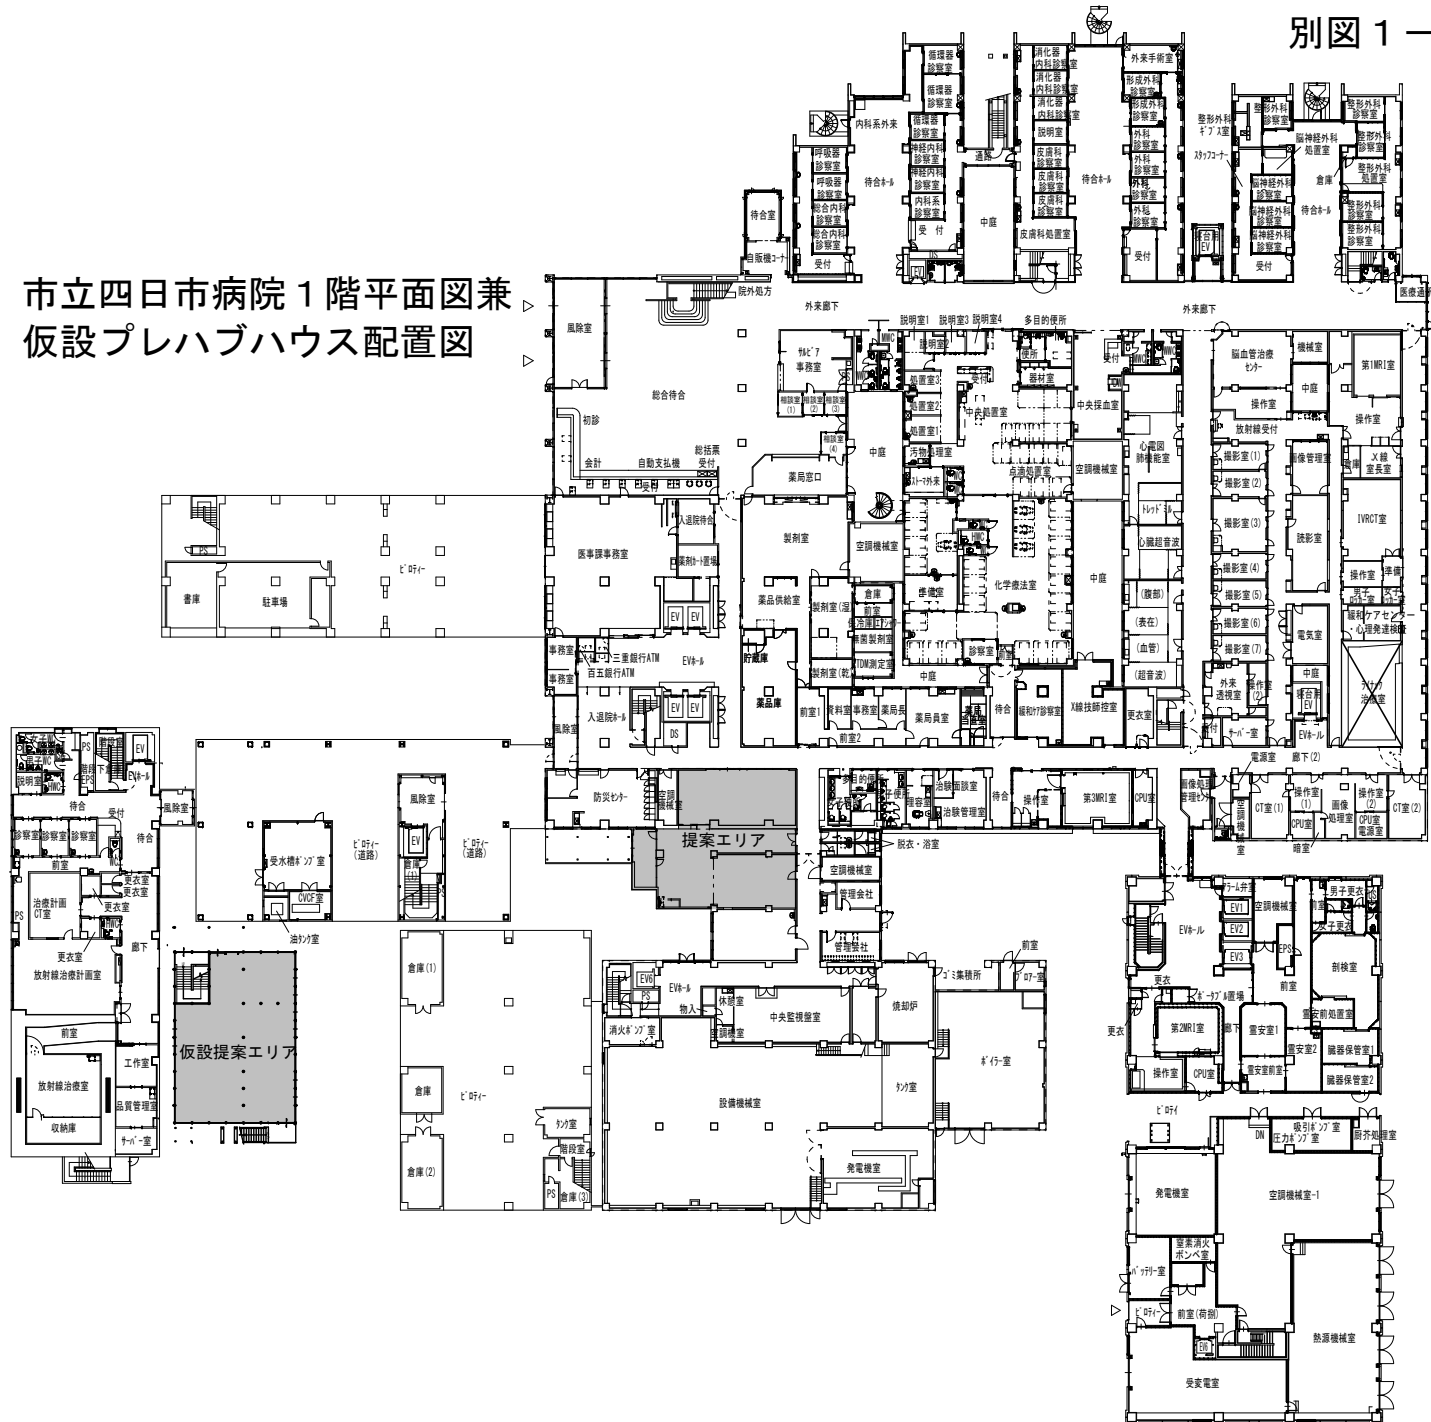

別図 1 - 2

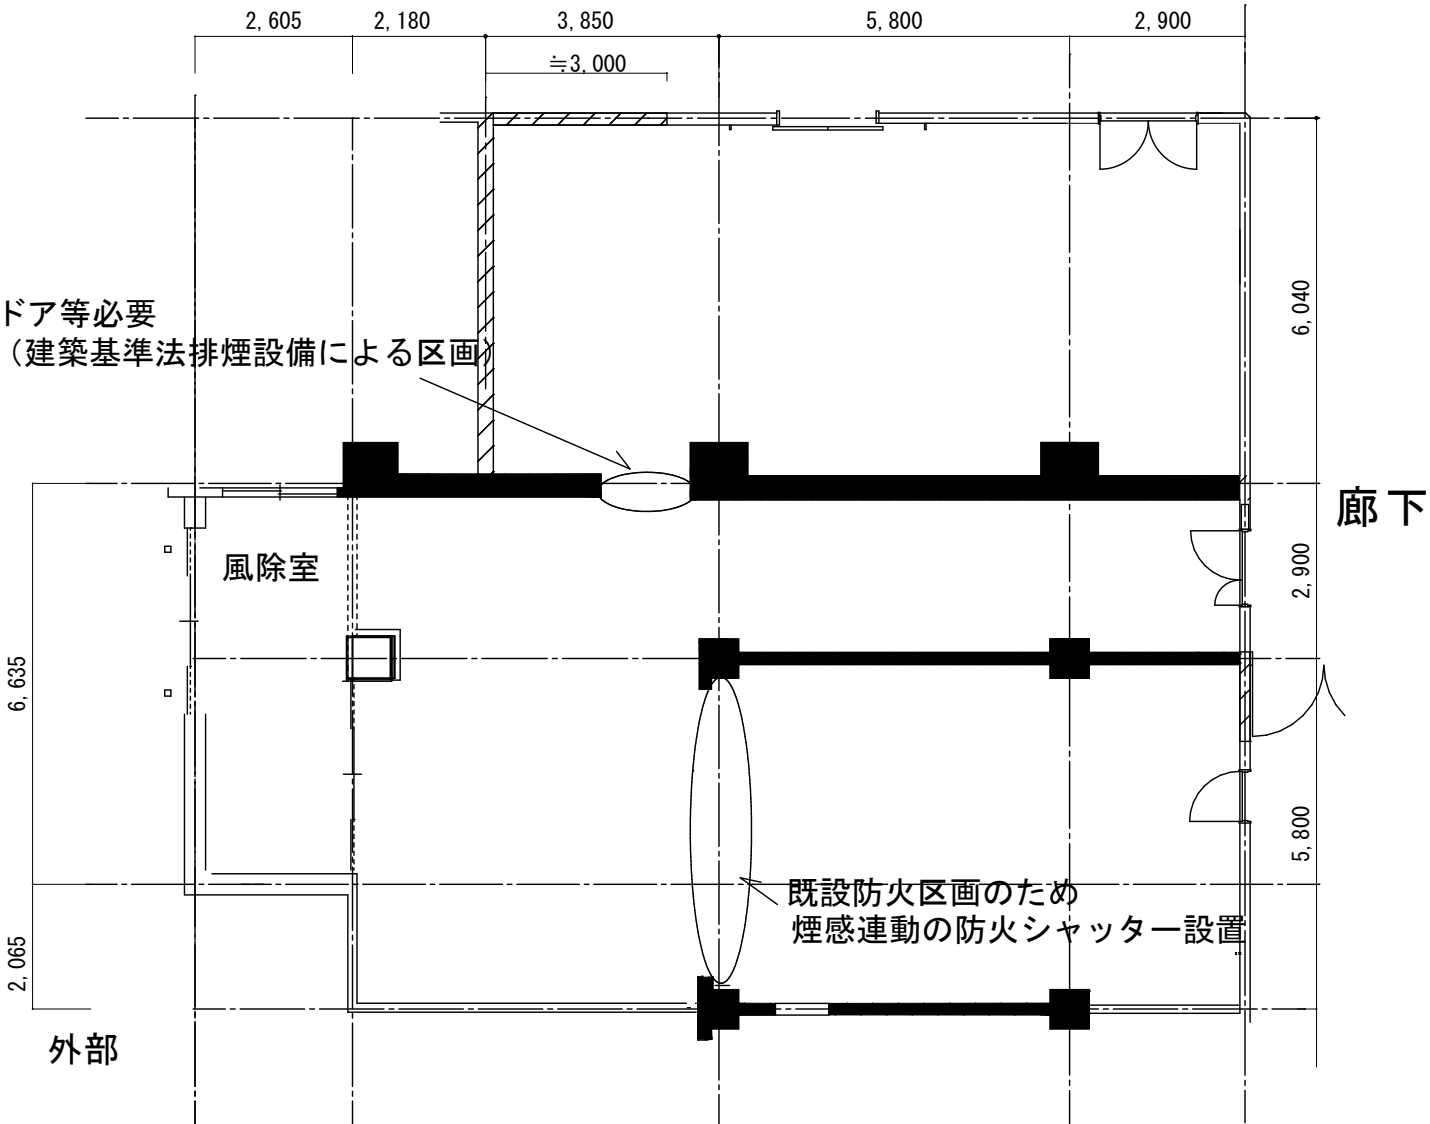


平面図 (案)

TOTAL面積: 221.2m²

- 耐震壁 (撤去不可)
- その他の理由で撤去不可のコンクリート壁
- 既設壁及び建具 (撤去可)

別図2

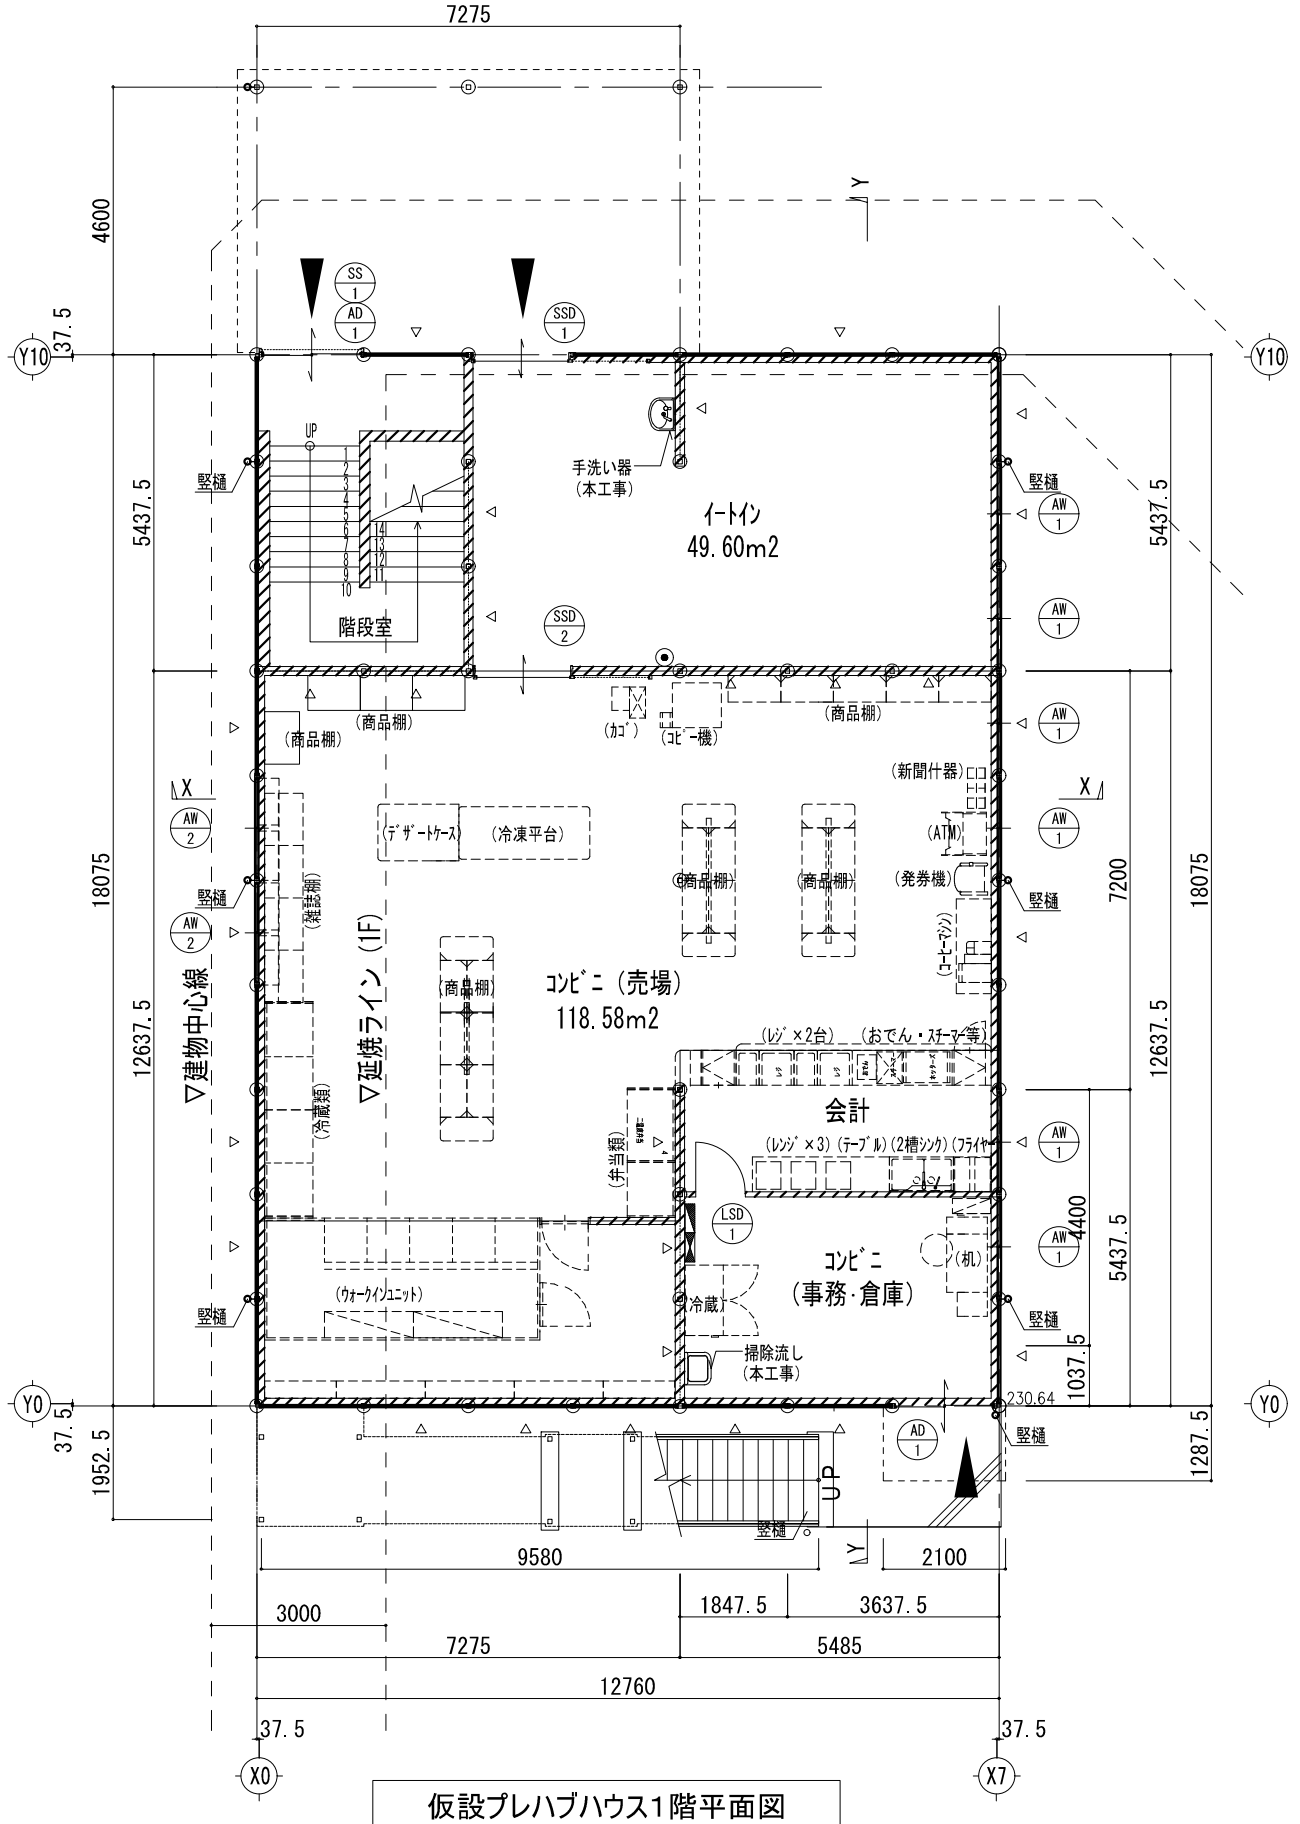

※記載の棚・什器具等のレイアウトは参考である。